


AVENIDA JAIME PRONI

AV. IVES ORTOLAN

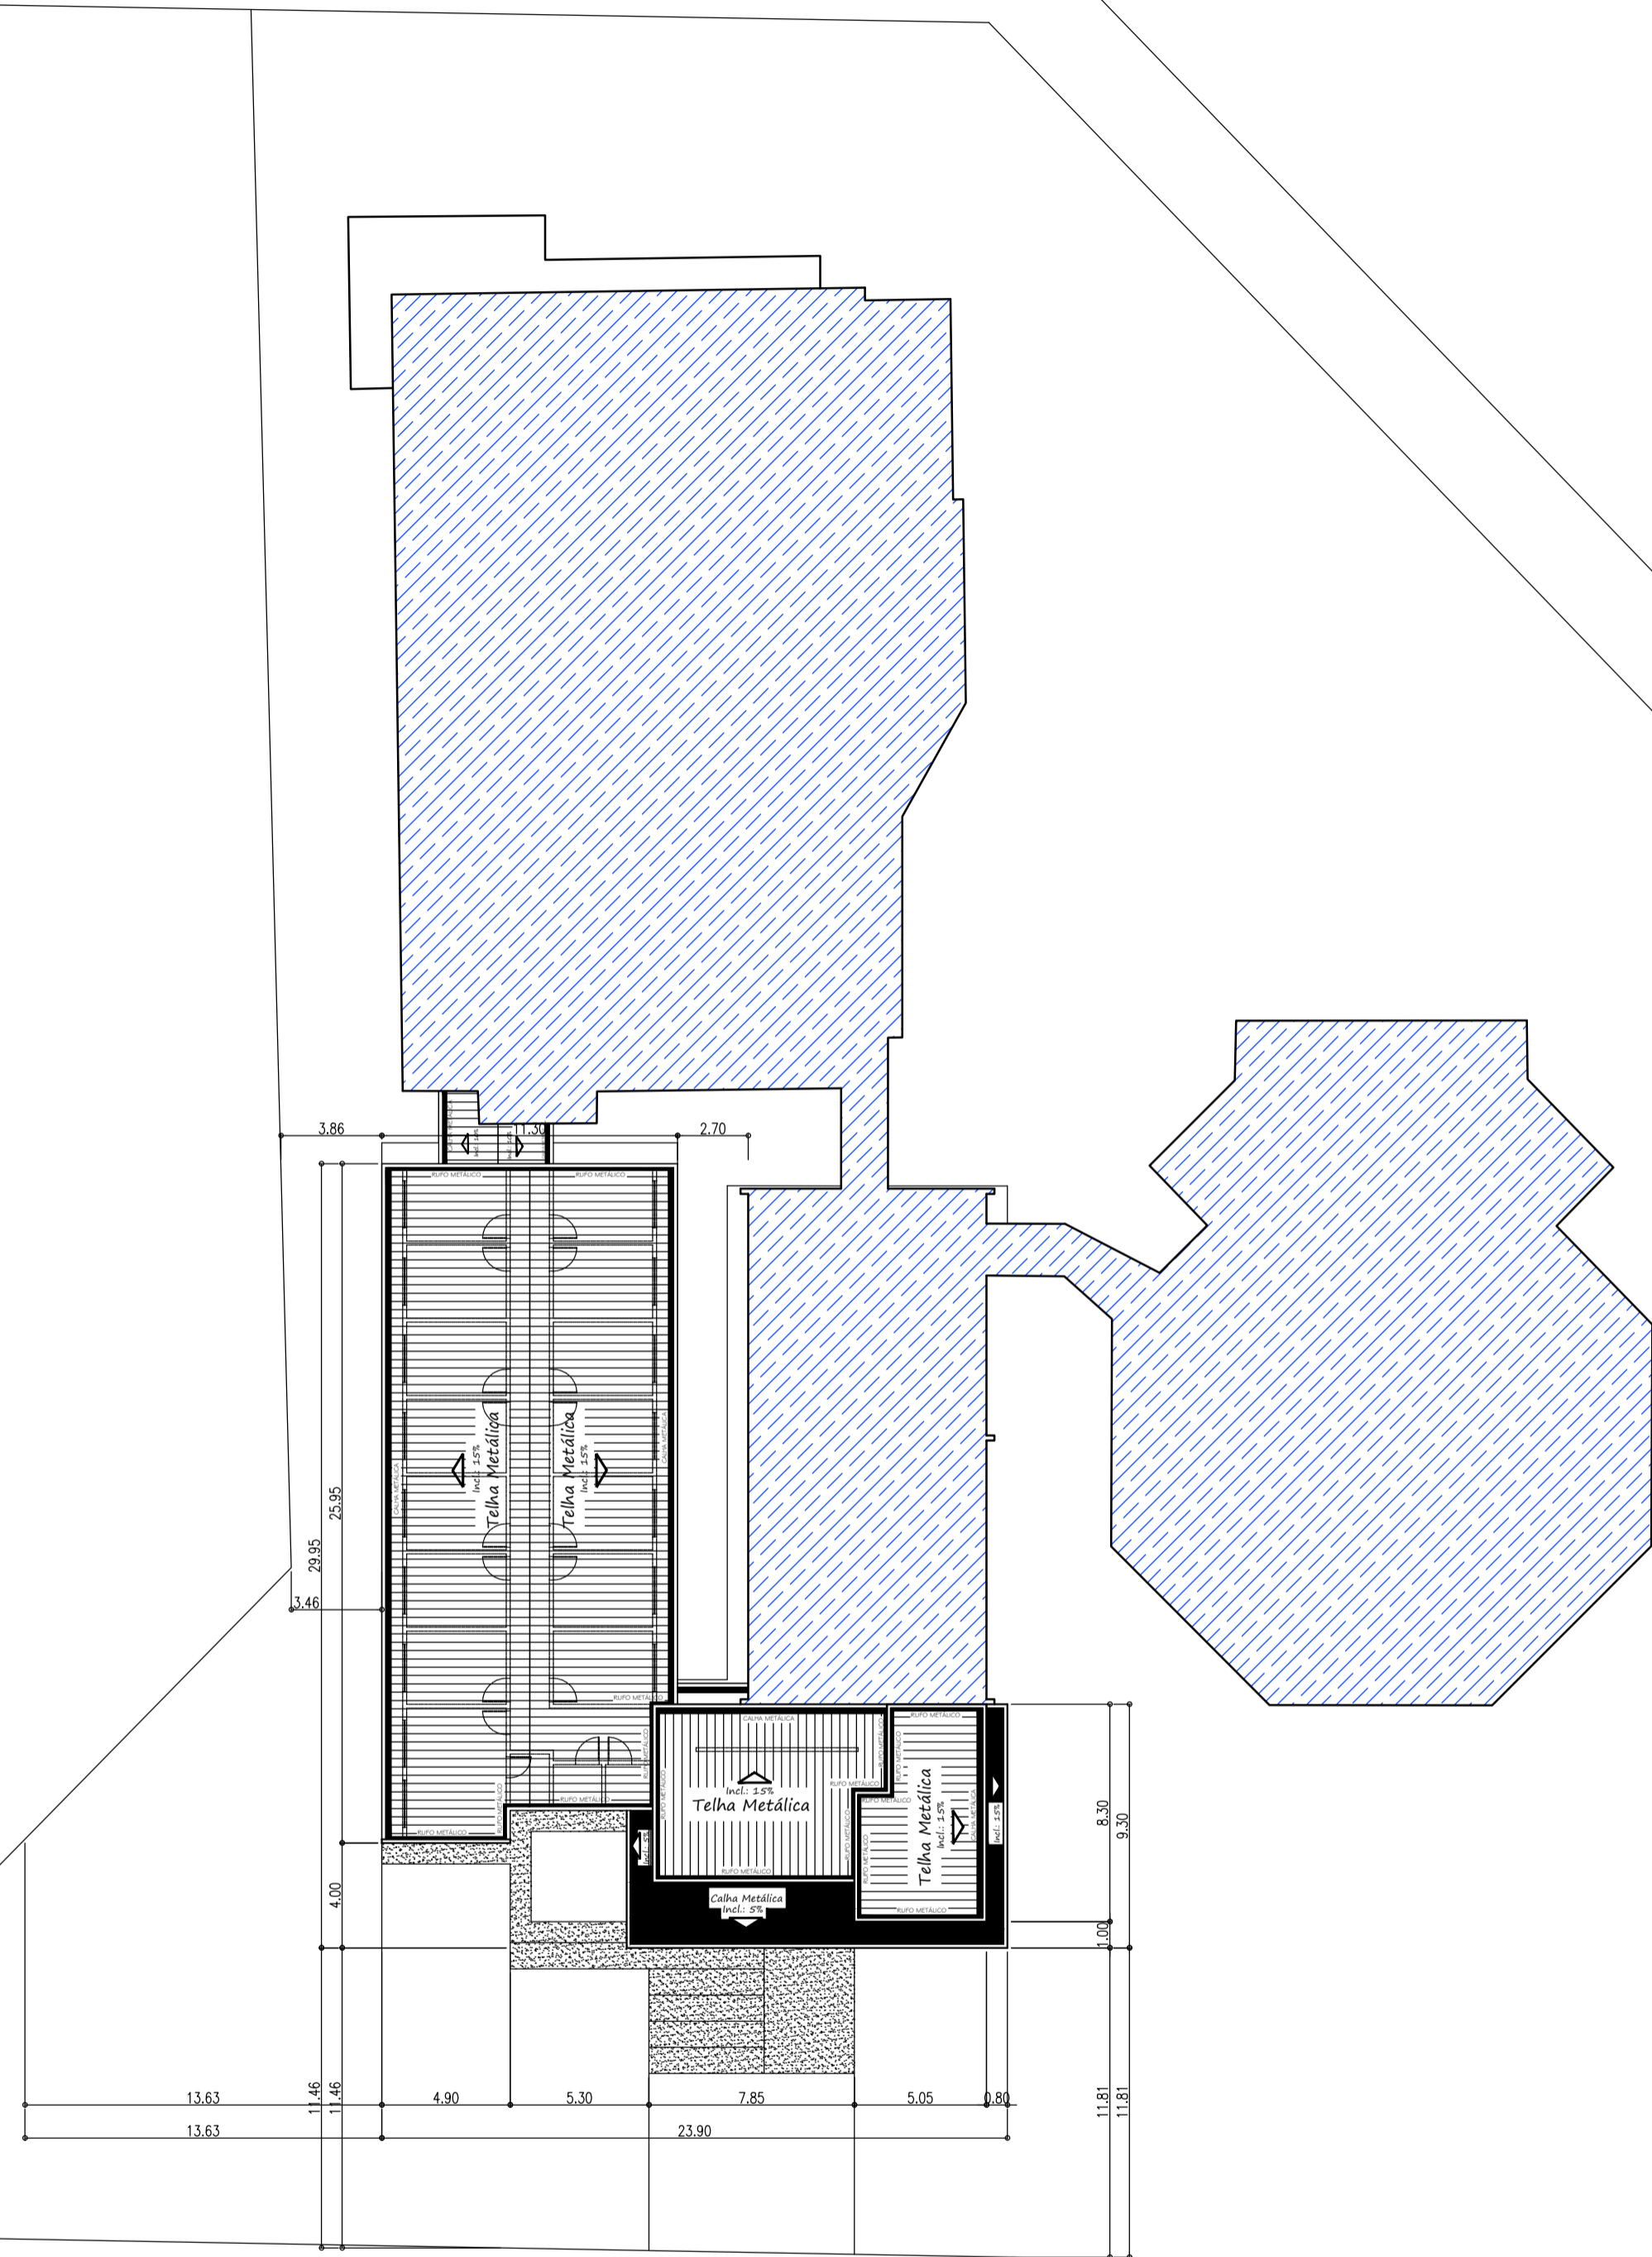


Av. DOS JAMBOS

IMPLANTAÇÃO E COBERTURA
ESC.: 1 / 200 M



VISTA 02
ESC.: 1 / 75 M

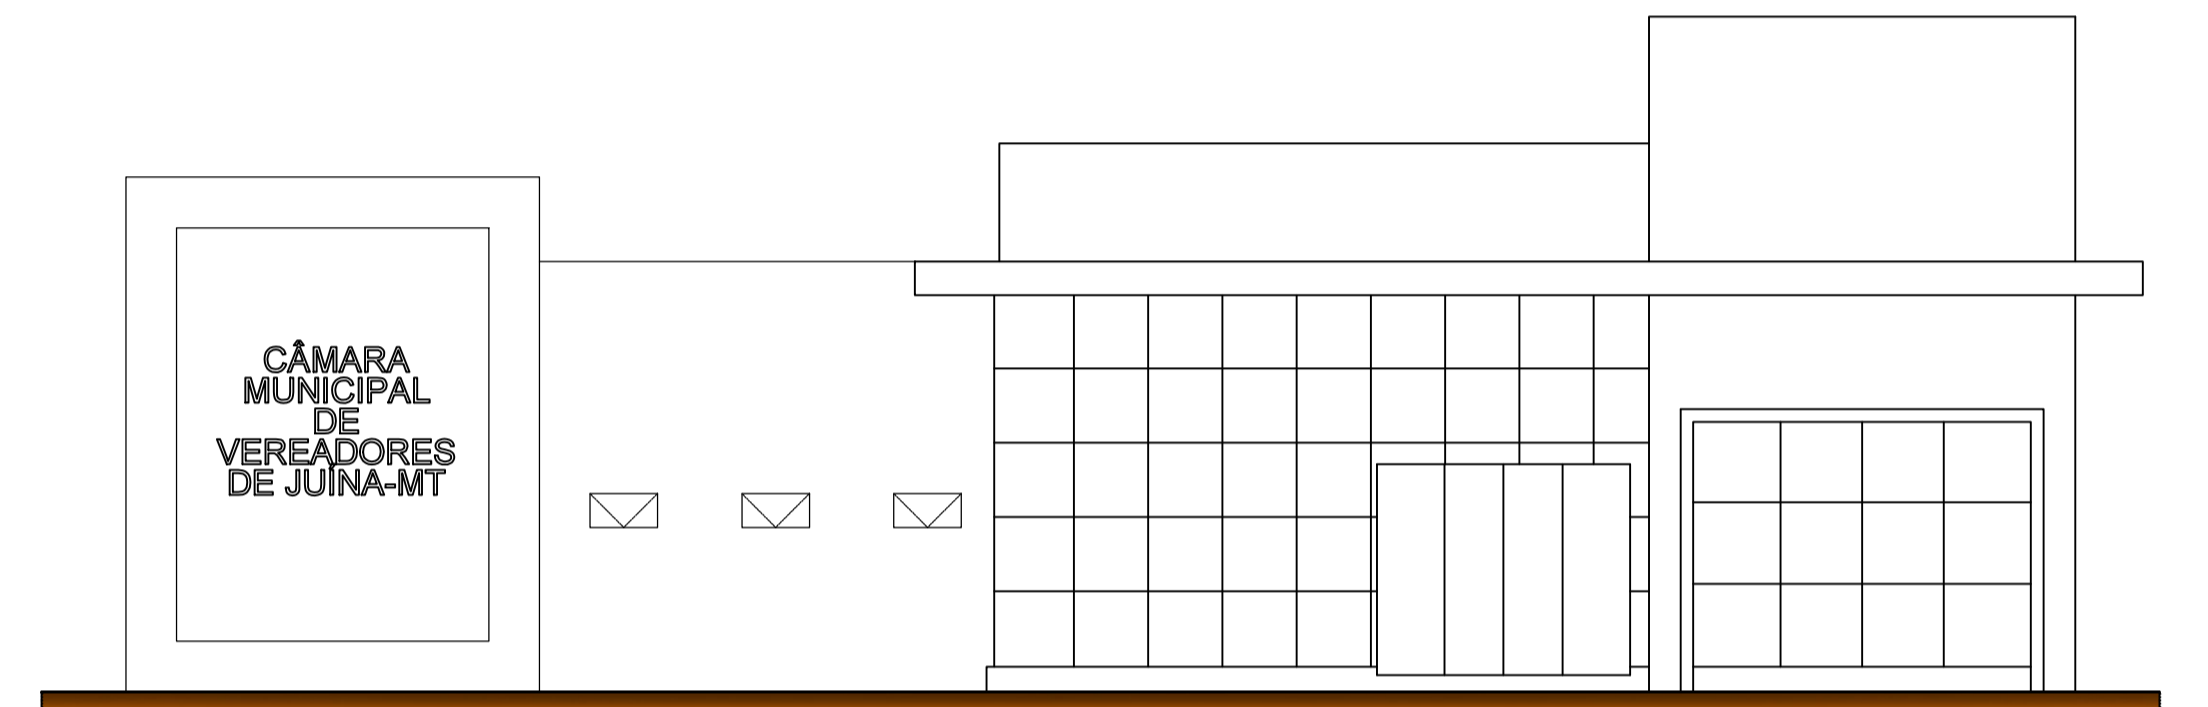

VISTA 01
ESC.: 1 / 75 M

Aprovações:

PROJETO DE ARQUITETURA

PROJETO: Projeto Legal - Edificação Institucional

ENDEREÇO: Av. dos Jambos, Praça Tancredo de Almeida Neves, s/n., Quadra 03, Lote 02, Bairro Centro - Juína/MT

PROPRIETÁRIO: PRESIDENTE IVANI CARDOSO DALLA VALLE
CÂMARA DE VEREADORES DE JUÍNA - CNPJ: 15.359.219/0001-59

PROJETO: DAIANA ASSMANN
CAU RN A555666-1
CPF: 007.347.681-17

ENDEREÇO: Rua Ipiranga, 1.480- Bairro Centro - Brasnorte / MT

ASSUNTO: Cobertura, Planta Baixa, Layout e Corte.

Escala: Indicada Data: 20 / 07 / 2015. Arquivo: 1503 AR PL 150715

QUADRO DE ÁREAS:

ÁREA DO TERRENO.....	6.472,46 M²
ÁREA CONSTRUIDA.....	366,05 M²
ÁREA COBERTA.....	425,55 M²
ÁREA PERMEÁVEL.....	00,00 M²
TAXA DE OCUPAÇÃO.....	00,00%
COEF. DE OCUPAÇÃO.....	0,000

FOLHA:

1 / 3