




CORTE B-B'  
ESC.: 1 / 75 M

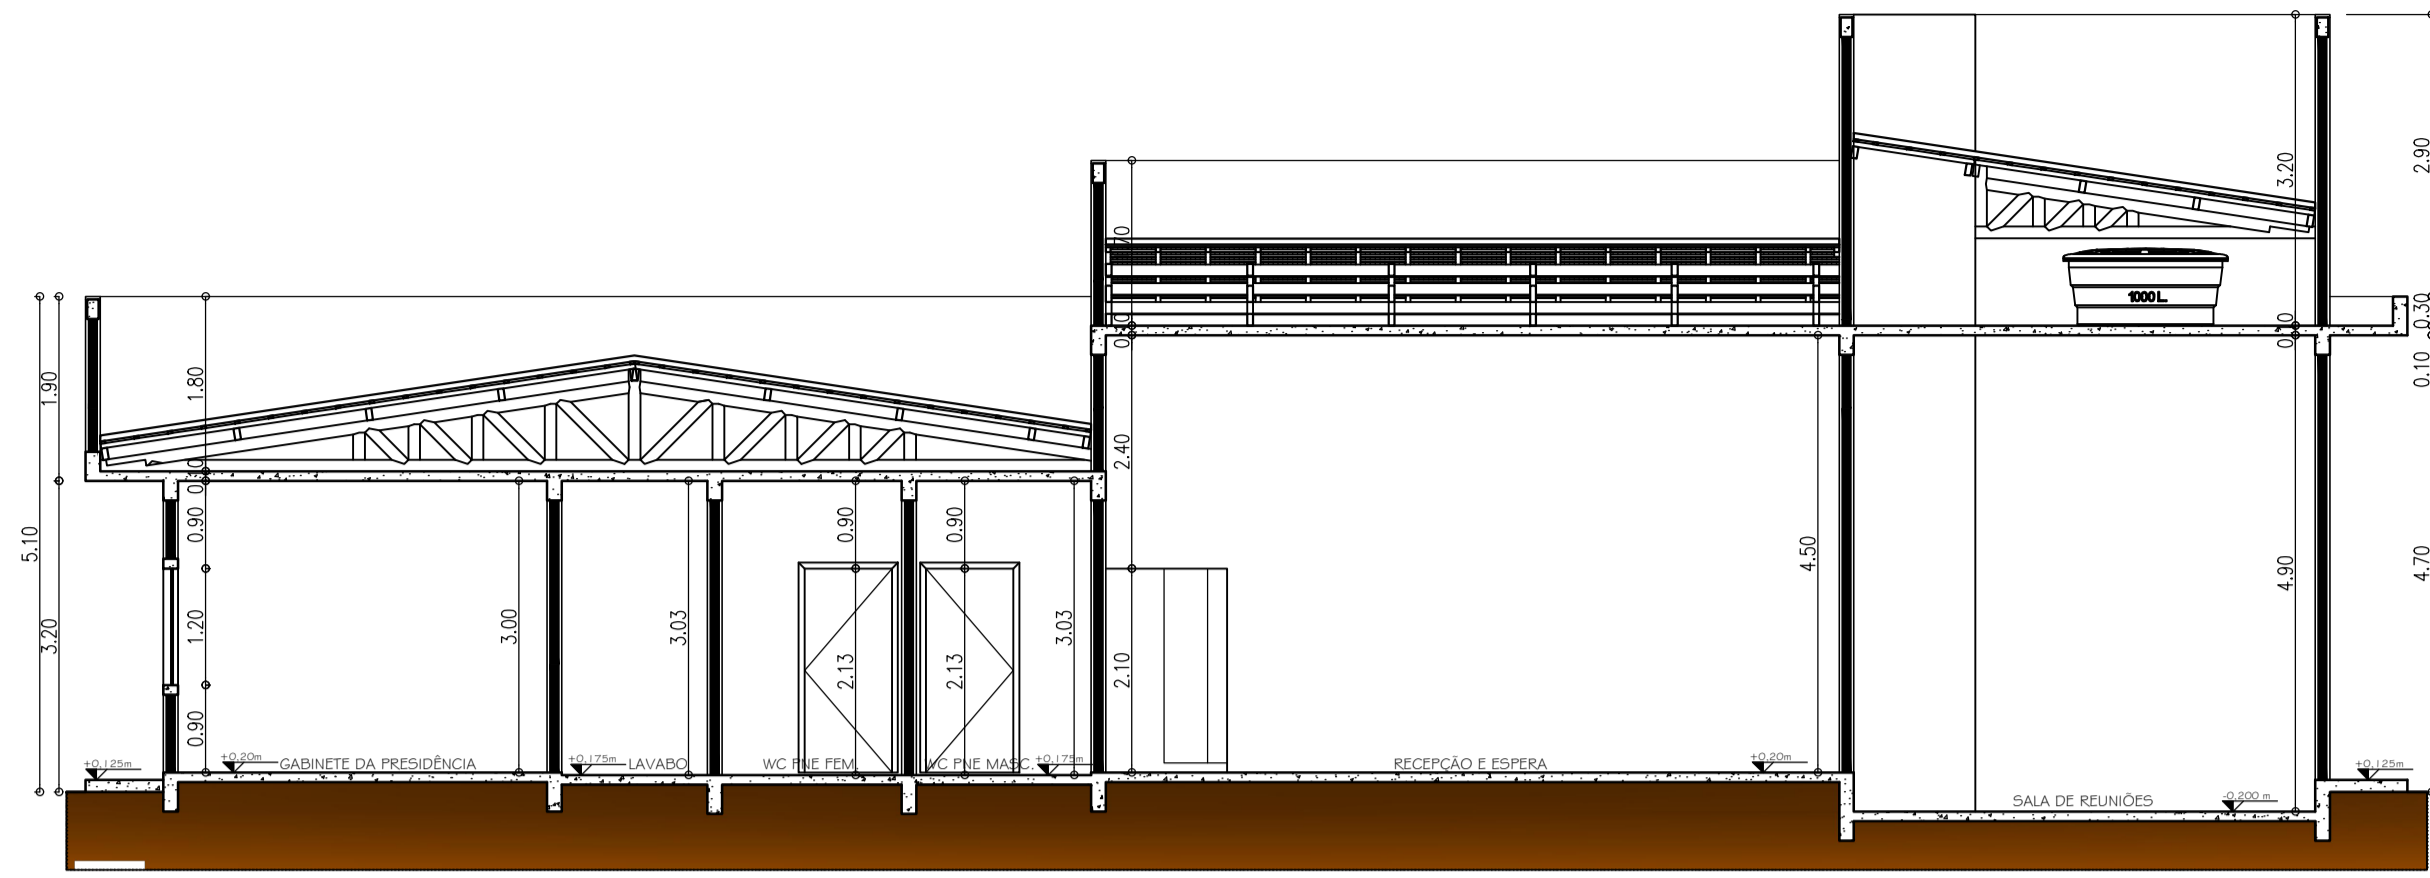


CORTE C-C'  
ESC.: 1 / 75 M

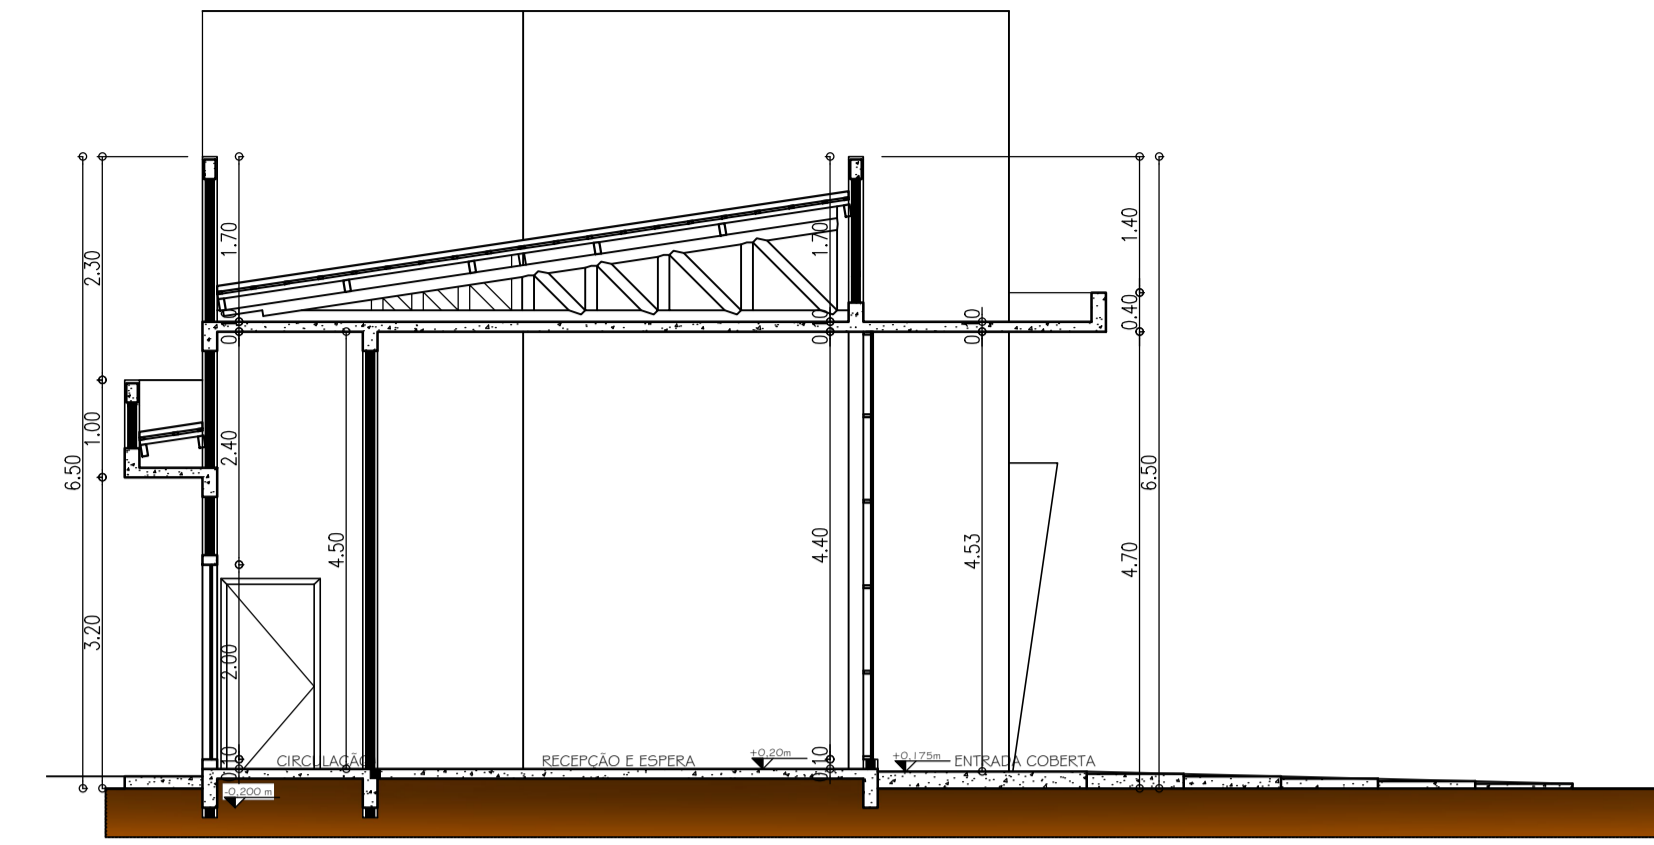


CORTE E-E'  
ESC.: 1 / 75 M

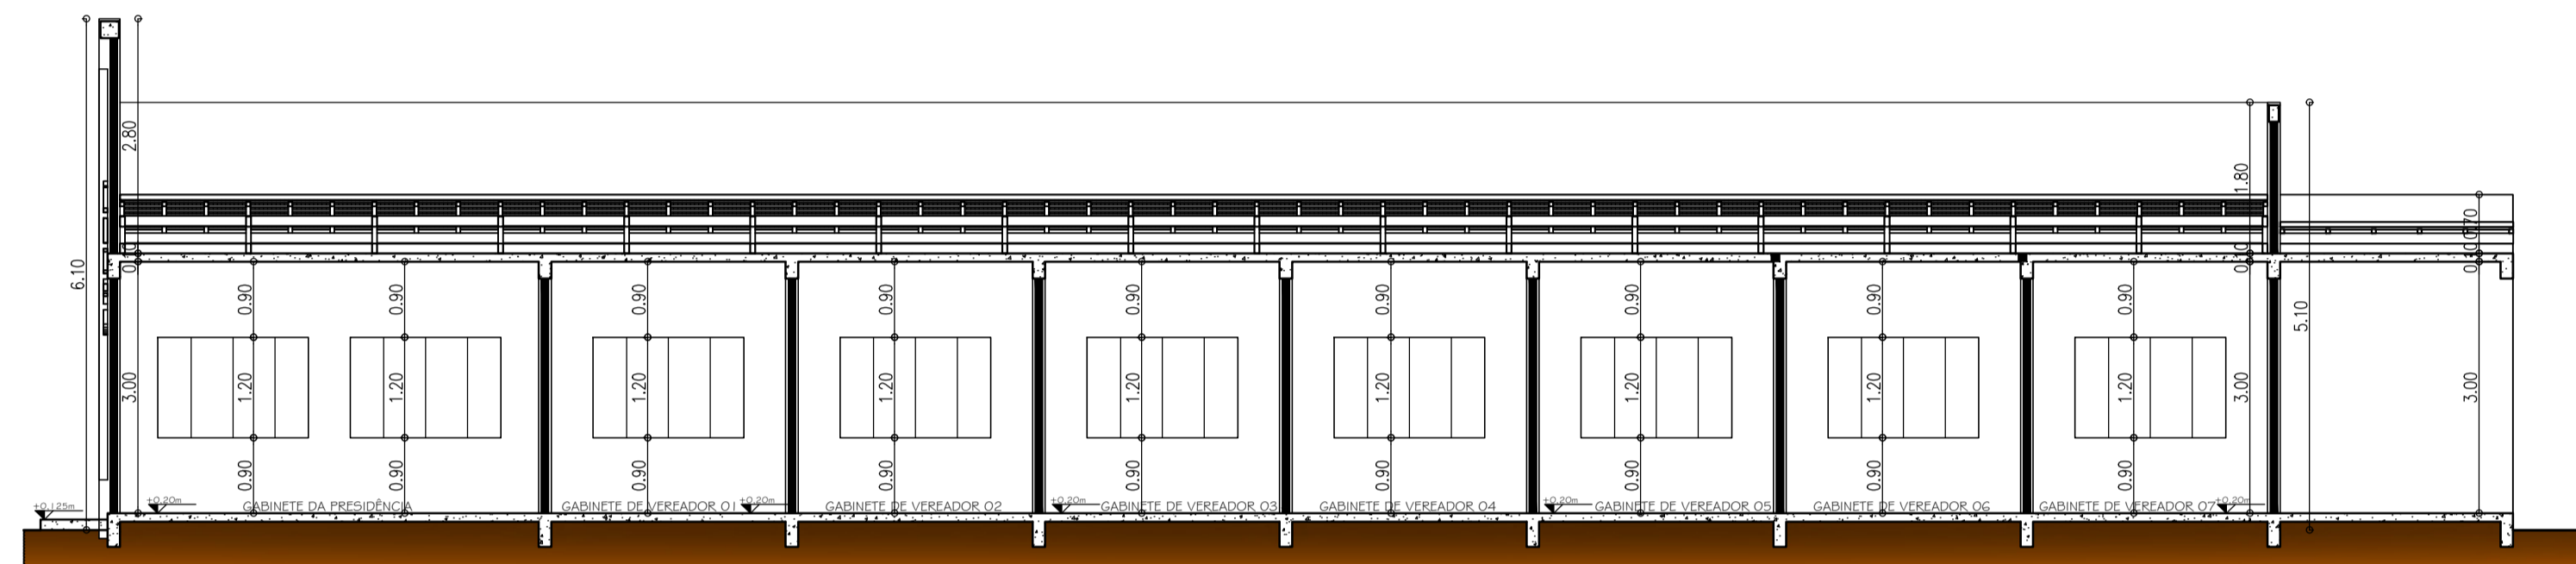


CORTE G-G'  
ESC.: 1 / 75 M

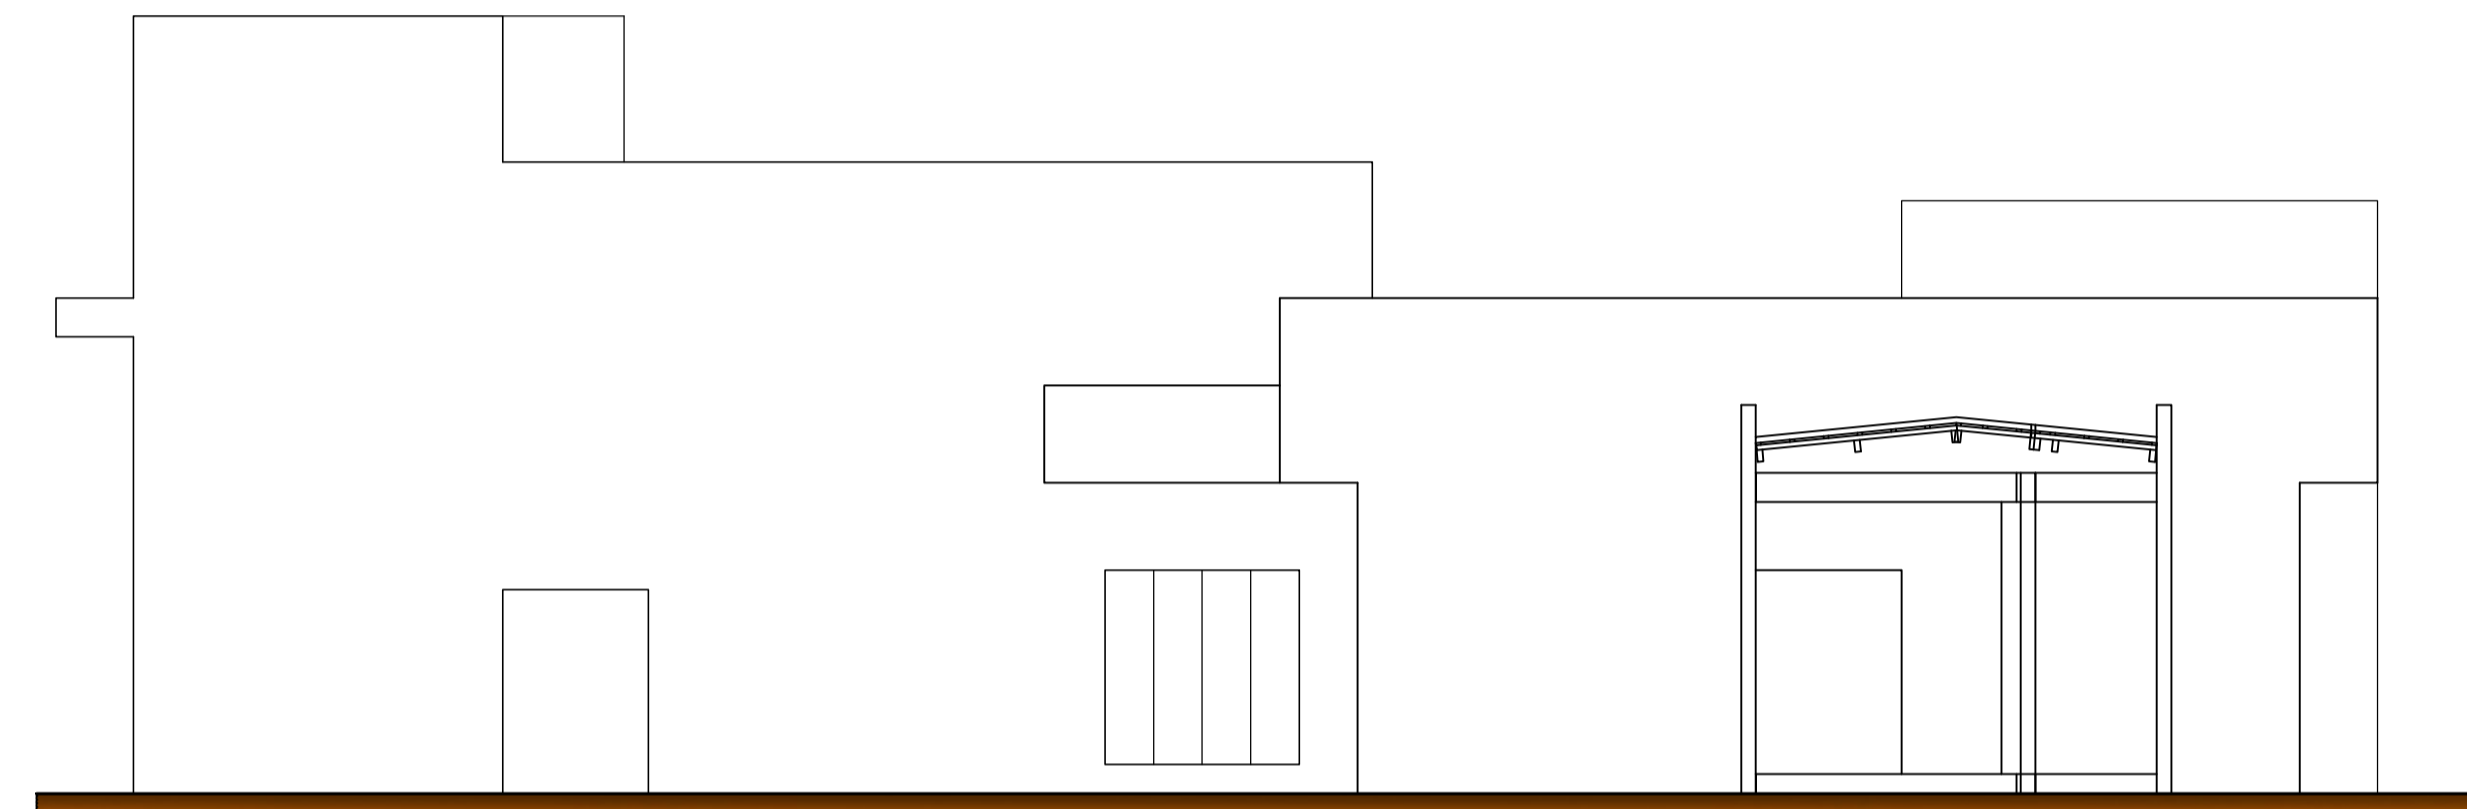


VISTA O3  
ESC.: 1 / 75 M

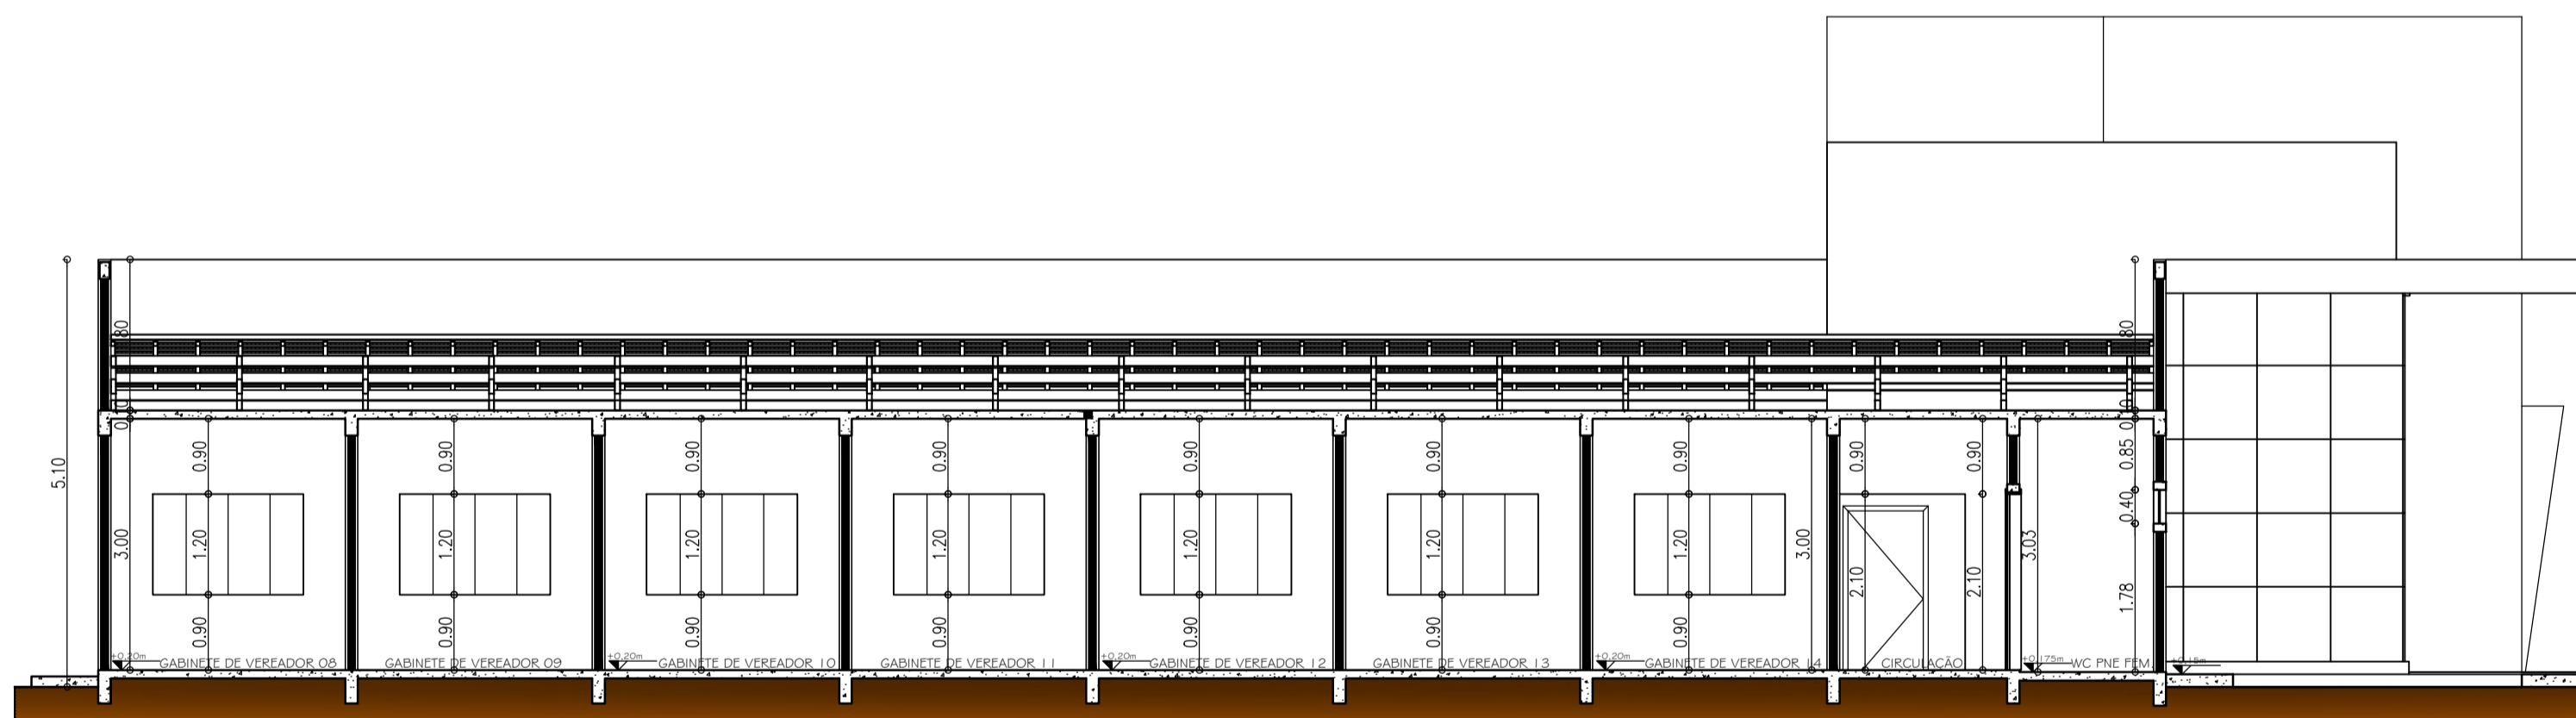


CORTE F-F'  
ESC.: 1 / 75 M

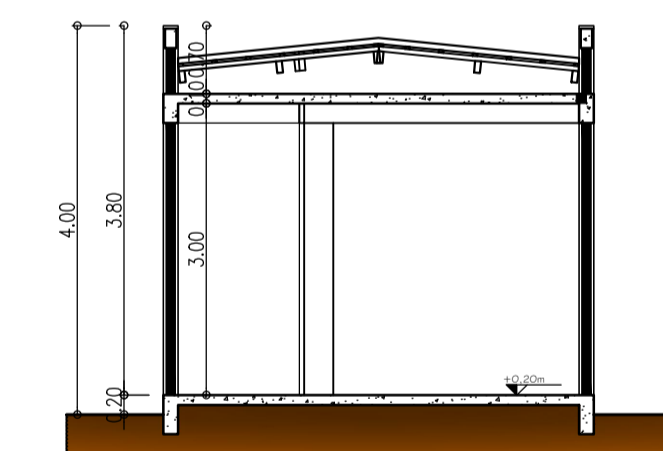

CORTE D-D'  
ESC.: 1 / 75 M

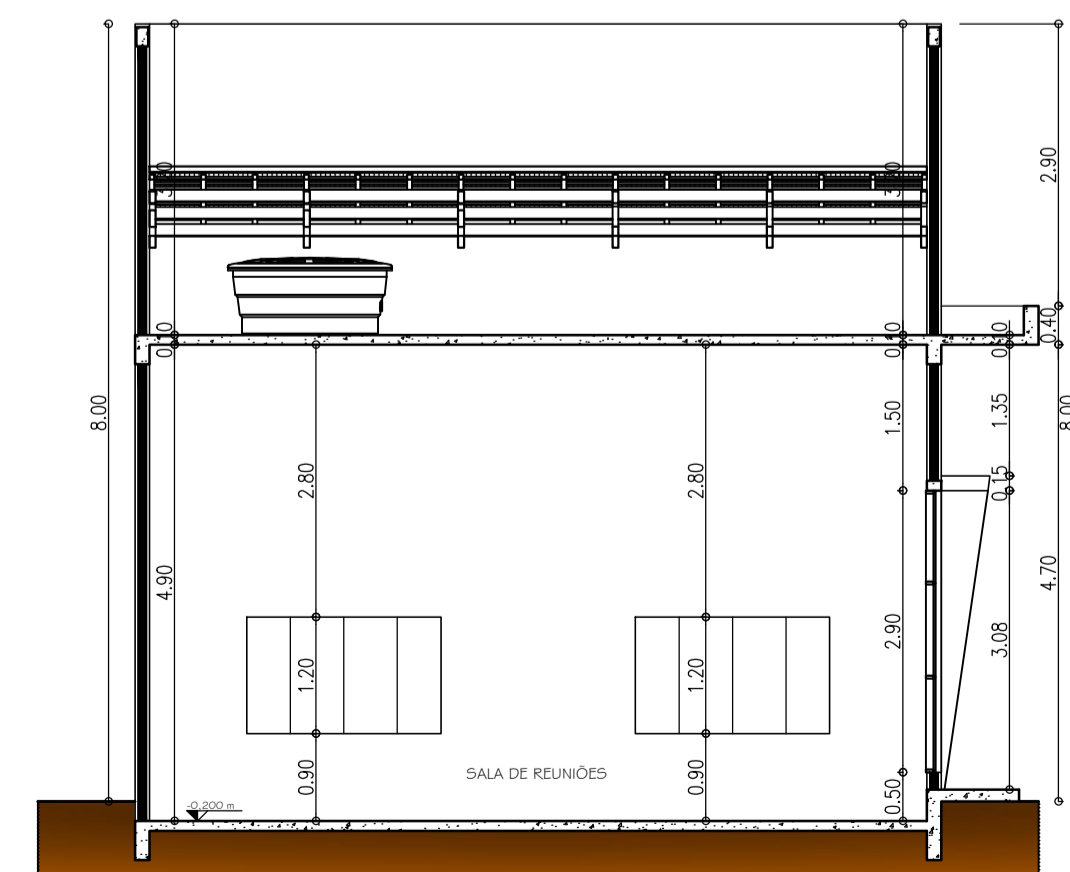

CORTE D-D'  
ESC.: 1 / 75 M

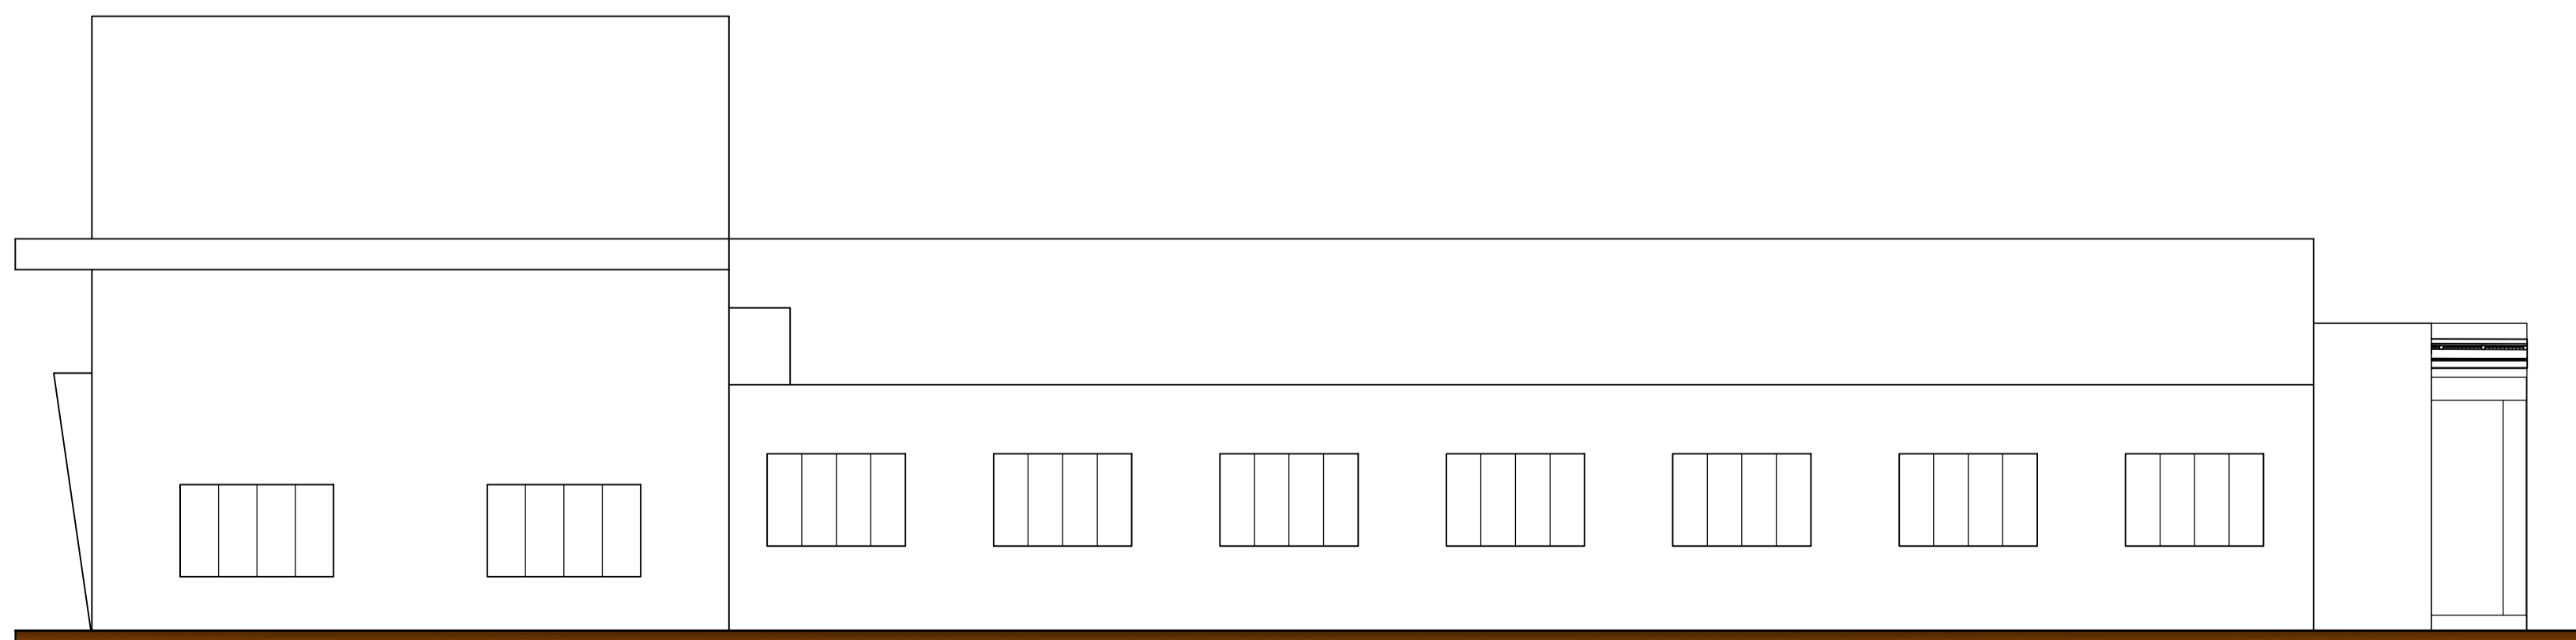

VISTA O4  
ESC.: 1 / 75 M

**Aprovações:**

**PROJETO DE ARQUITETURA**

**PROJETO:** Projeto Legal - Edificação Institucional

**ENDEREÇO:** Av. dos Jambos, Praça Tancredo de Almeida Neves, s/n., Quadra O2, Lote O5, Bairro Centro - Juína/ MT

**PROPRIETÁRIO:** PRESIDENTE IVANI CARDOSO DALLA VALLE  
CÂMARA DE VEREADORES DE JUÍNA - CNPJ: 15.359.219/0001-59

**PROJETO :** DAIANA ASSMANN  
CAU RN A555666-1  
CPF: 007.347.681-17

**ENDEREÇO:** Rua Ipiranga, 1.480- Bairro Centro - Brasnorte / MT

**ASSUNTO:** Cobertura, Planta Baixa, Layout e Corte.

**Escala:** Indicada **Data:** 20 / 07 / 2015. **Arquivo:** 1503 AR PL 150715

QUADRO DE ÁREAS:		FOLHA:
ÁREA DO TERRENO.....	6.472,46 M <sup>2</sup>	<b>3</b> <sup>1/3</sup>
ÁREA CONSTRUÍDA.....	366,05 M <sup>2</sup>	
ÁREA COBERTA.....	425,55 M <sup>2</sup>	
ÁREA PERMEÁVEL.....	00,00 M <sup>2</sup>	
TAXA DE OCUPAÇÃO.....	00,00%	
COEF. DE OCUPAÇÃO.....	0,000	