




Corte C-C (projeto)
escala 1:50

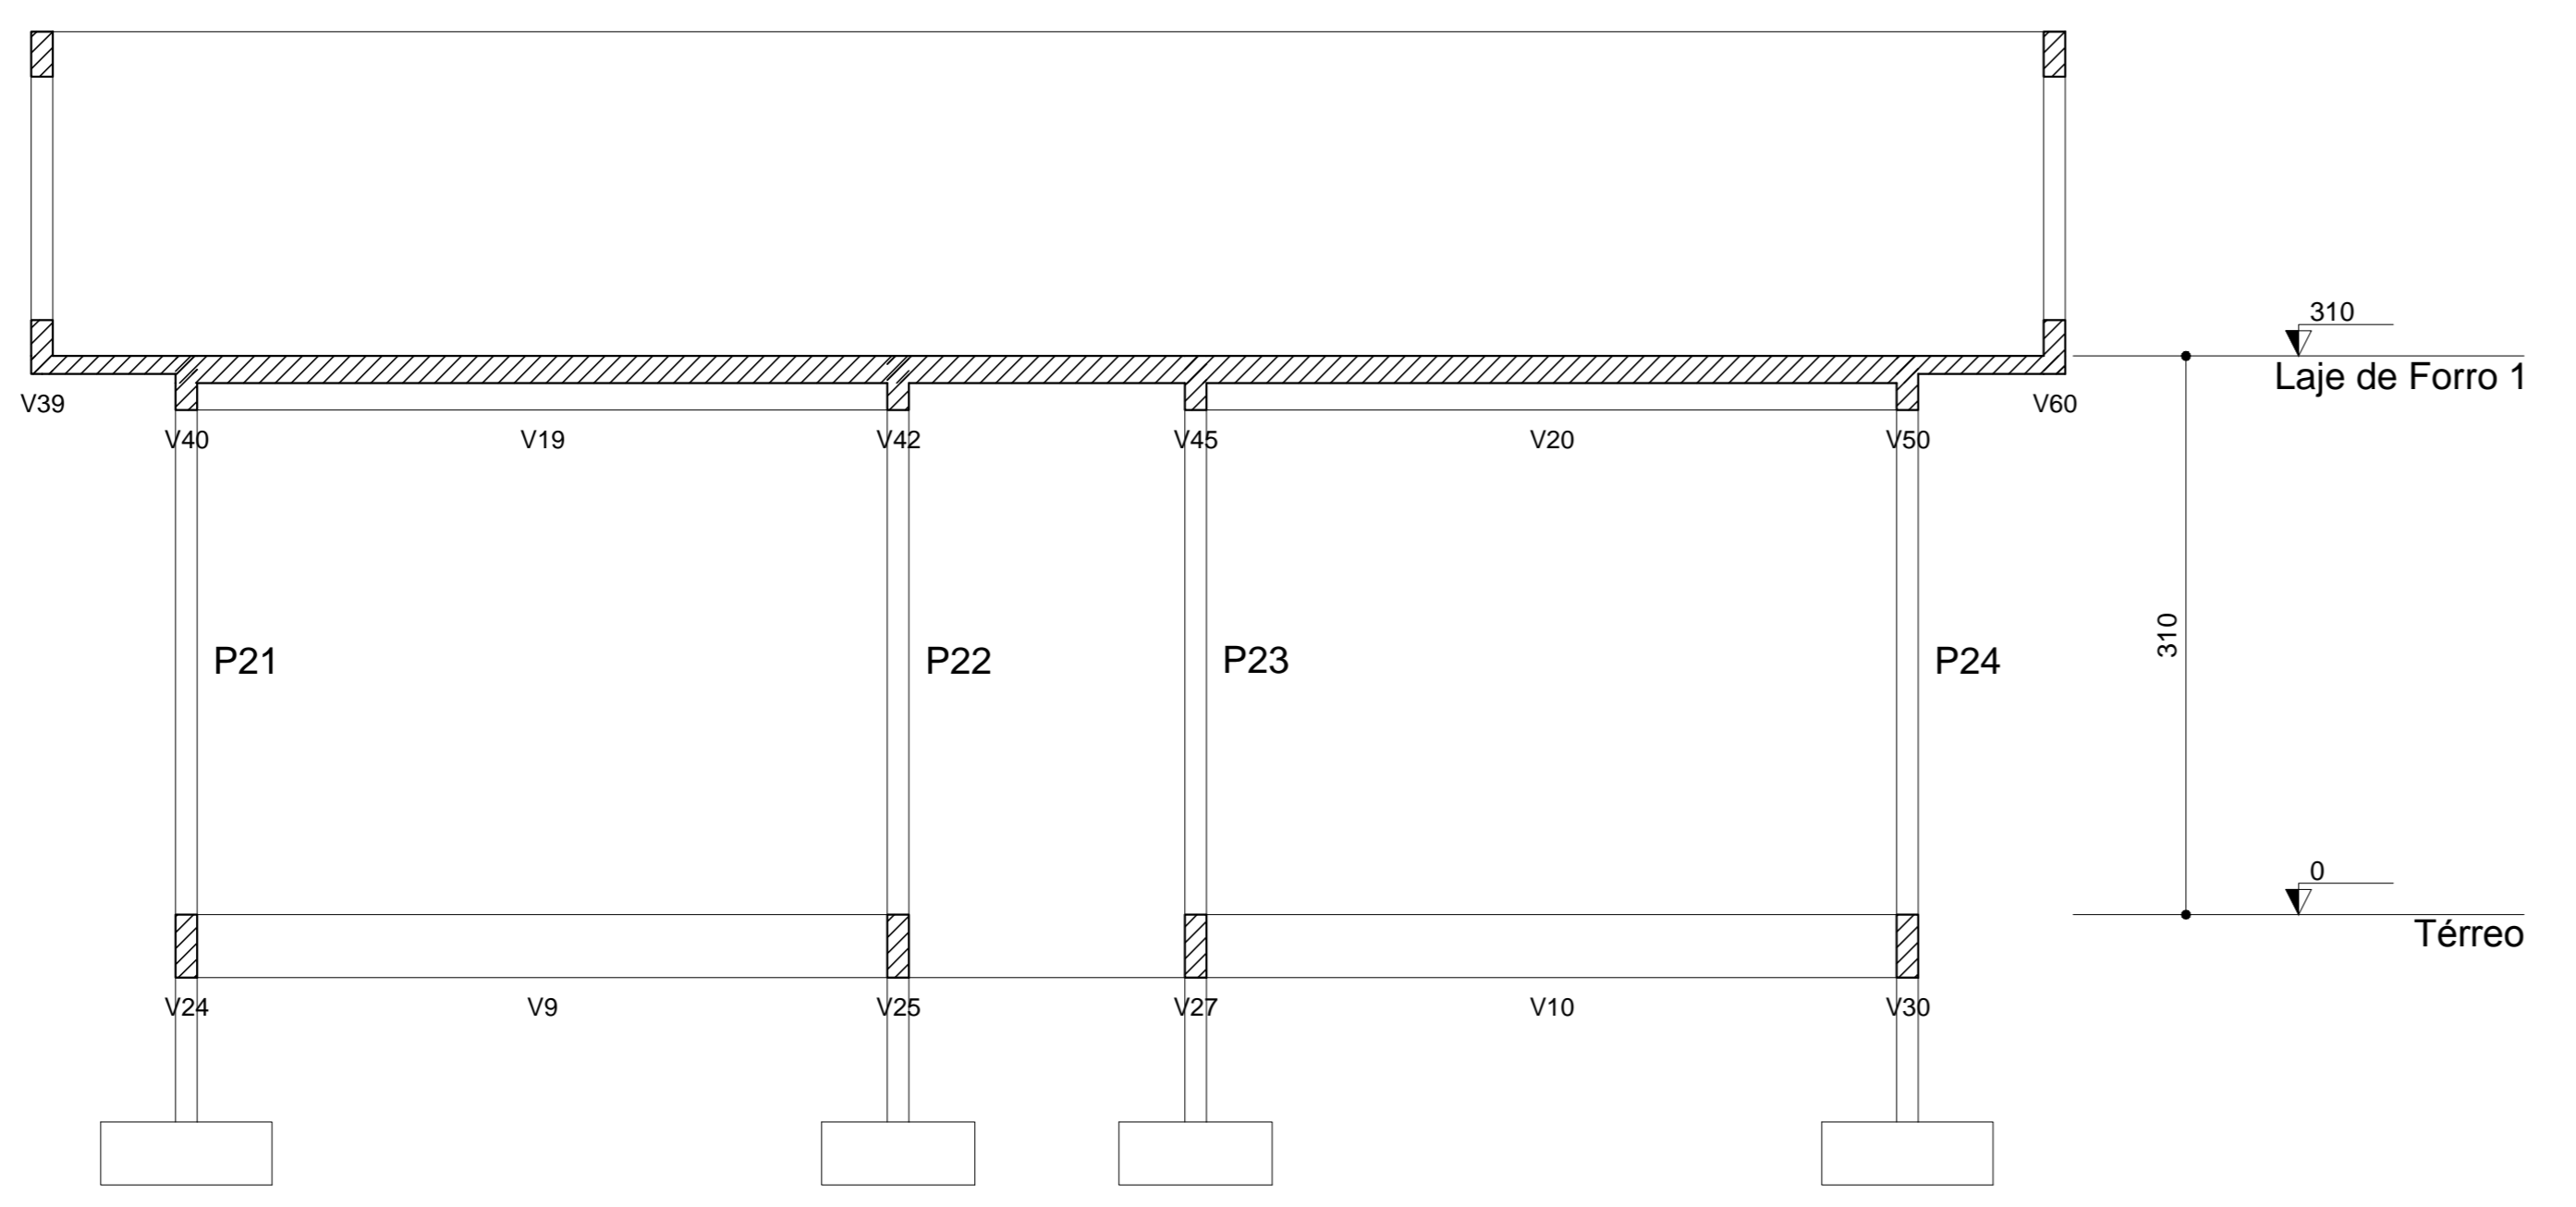

Corte B-B (projeto)
escala 1:50

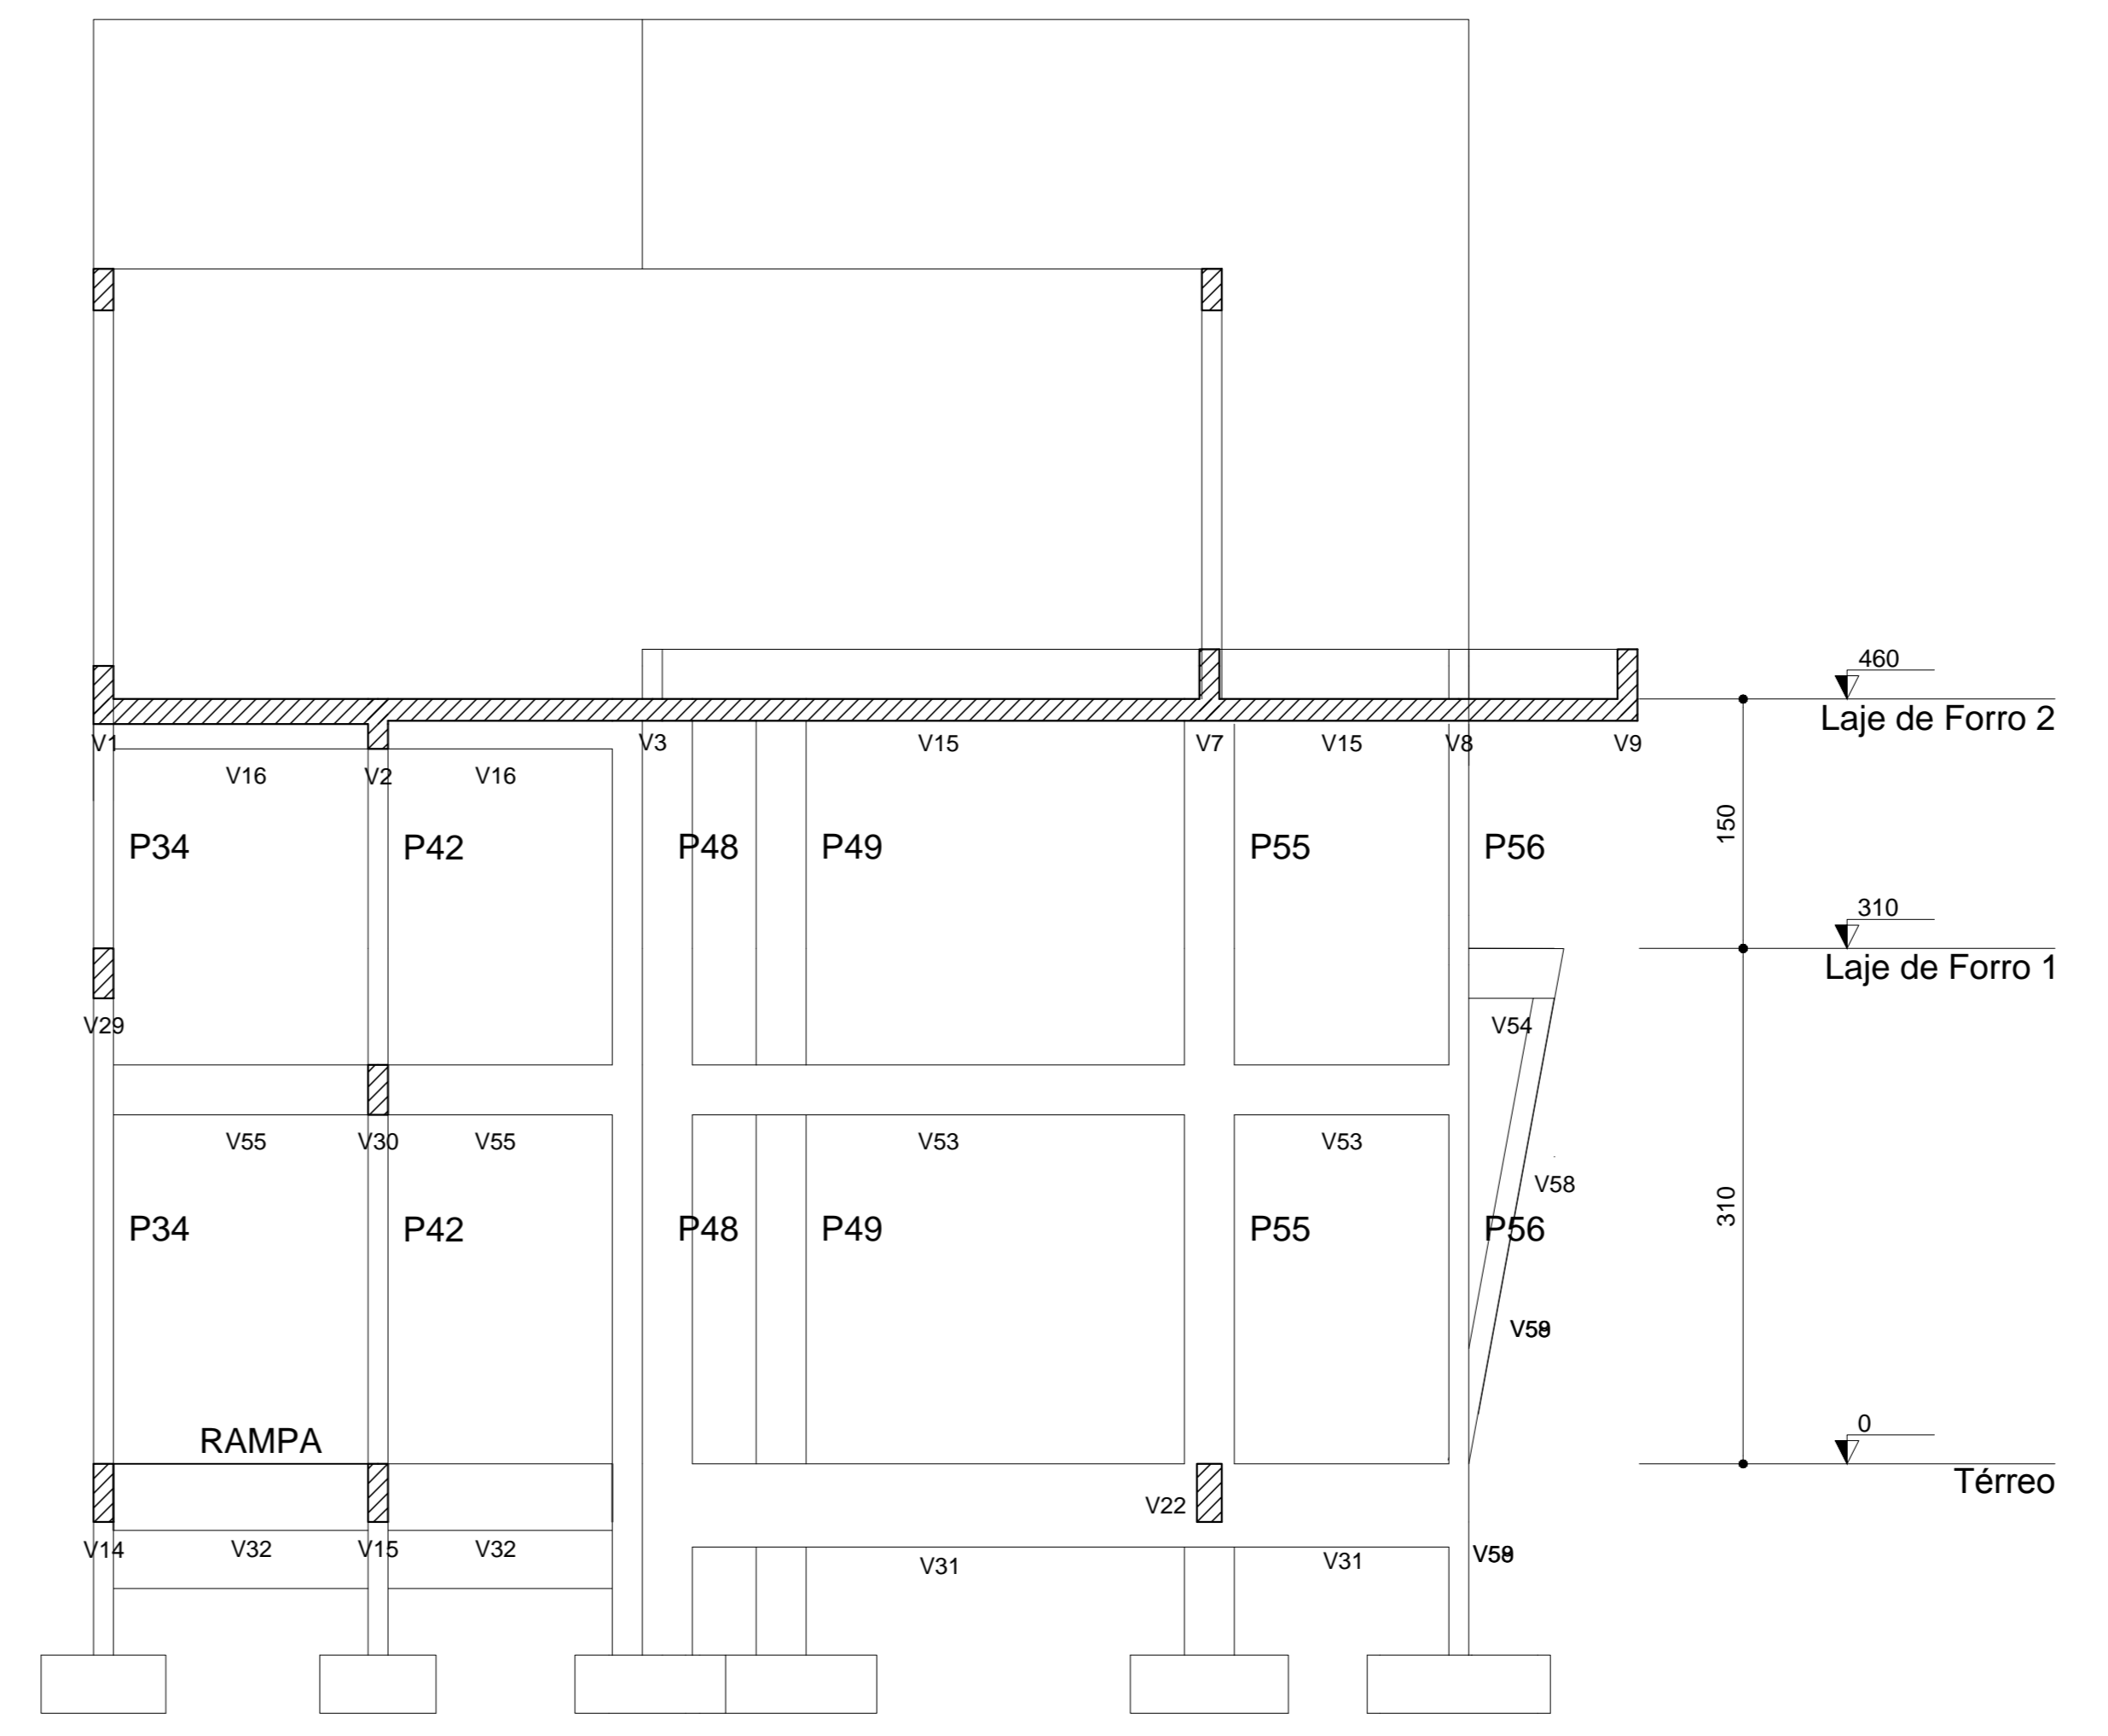

Corte A-A (projeto)
escala 1:50



VIRGINIA ROHENKOHL SILVA
ENG. CIVIL
CREA - REGISTRO NACIONAL 2204383120
RUA ARLINDO LOPES DA SILVA N. 1456-W - TEL. 3326-1596

PROJETO		EDIFICAÇÃO INSTITUCIONAL							
LOCAL		AV. DOS JAMBOS, PRAÇA TANCREDO DE ALMEIDA NEVES QUADRA 03, LOTE 02, BAIRRO CENTRO, JUÍNA - MT							
PROPRIETÁRIO		CÂMARA DE VEREADORES DE JUÍNA CNPJ: 15.359.219/0001-59							
ÁREAS	TERRENO: 6.472,46 m ²	<small> PRESIDENTE: IVANI CARDOSO DALLA VALLE CÂMARA DE VEREADORES DE JUÍNA CNPJ: 15.359.219/0001-59 VIRGINIA R. SILVA - AUTOR DO PROJETO ENG. CIVIL - CREA RN 2204383120 </small>							
A CONSTRUIR:	366,05 m ²								
CARIMBOS			<table border="1" style="width: 100%; border-collapse: collapse;"> <tr> <td>ESCALA</td> <td>INDICADA</td> </tr> <tr> <td>DATA</td> <td>JULHO - 2015</td> </tr> <tr> <td>PRANCHA</td> <td>05/05</td> </tr> </table>	ESCALA	INDICADA	DATA	JULHO - 2015	PRANCHA	05/05
ESCALA	INDICADA								
DATA	JULHO - 2015								
PRANCHA	05/05								
PROJETO ESTRUTURAL/ COTES									